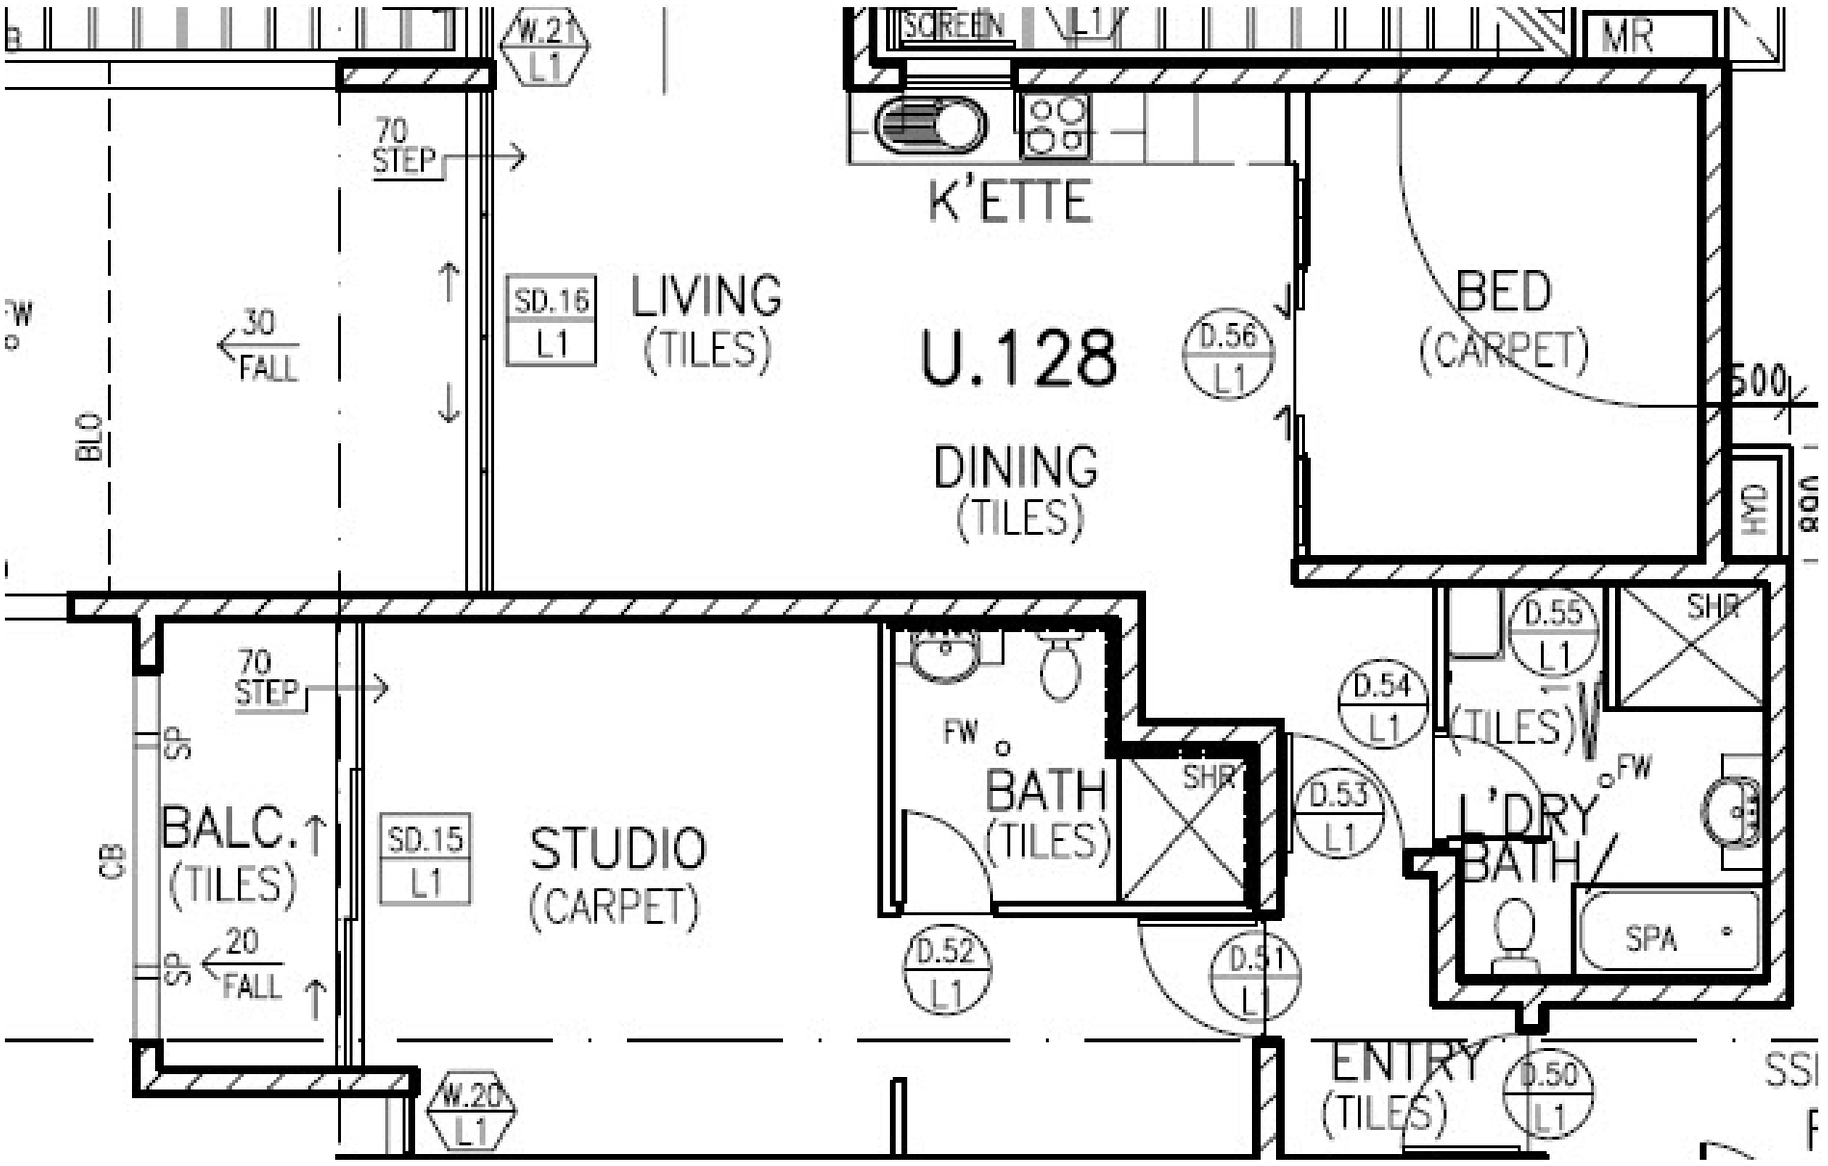
W.21
L1
SCREEN
L1
MR
70
STEP
K'ETTE
SD.16
L1
LIVING
(TILES)
30
FALL
U.128
D.56
L1
BED
(CARPET)
BLO
DINING
(TILES)
HYD
D.55
L1
SHR
70
STEP
D.54
L1
(TILES)
FW
BATH
(TILES)
SHR
D.53
L1
L'DRY
FW
BATH
SP
BALC.
(TILES)
SD.15
L1
STUDIO
(CARPET)
CB
SP
20
FALL
SPA
D.52
L1
D.51
L1
ENTRY
(TILES)
D.50
L1
W.20
L1